


(594x1188mm)

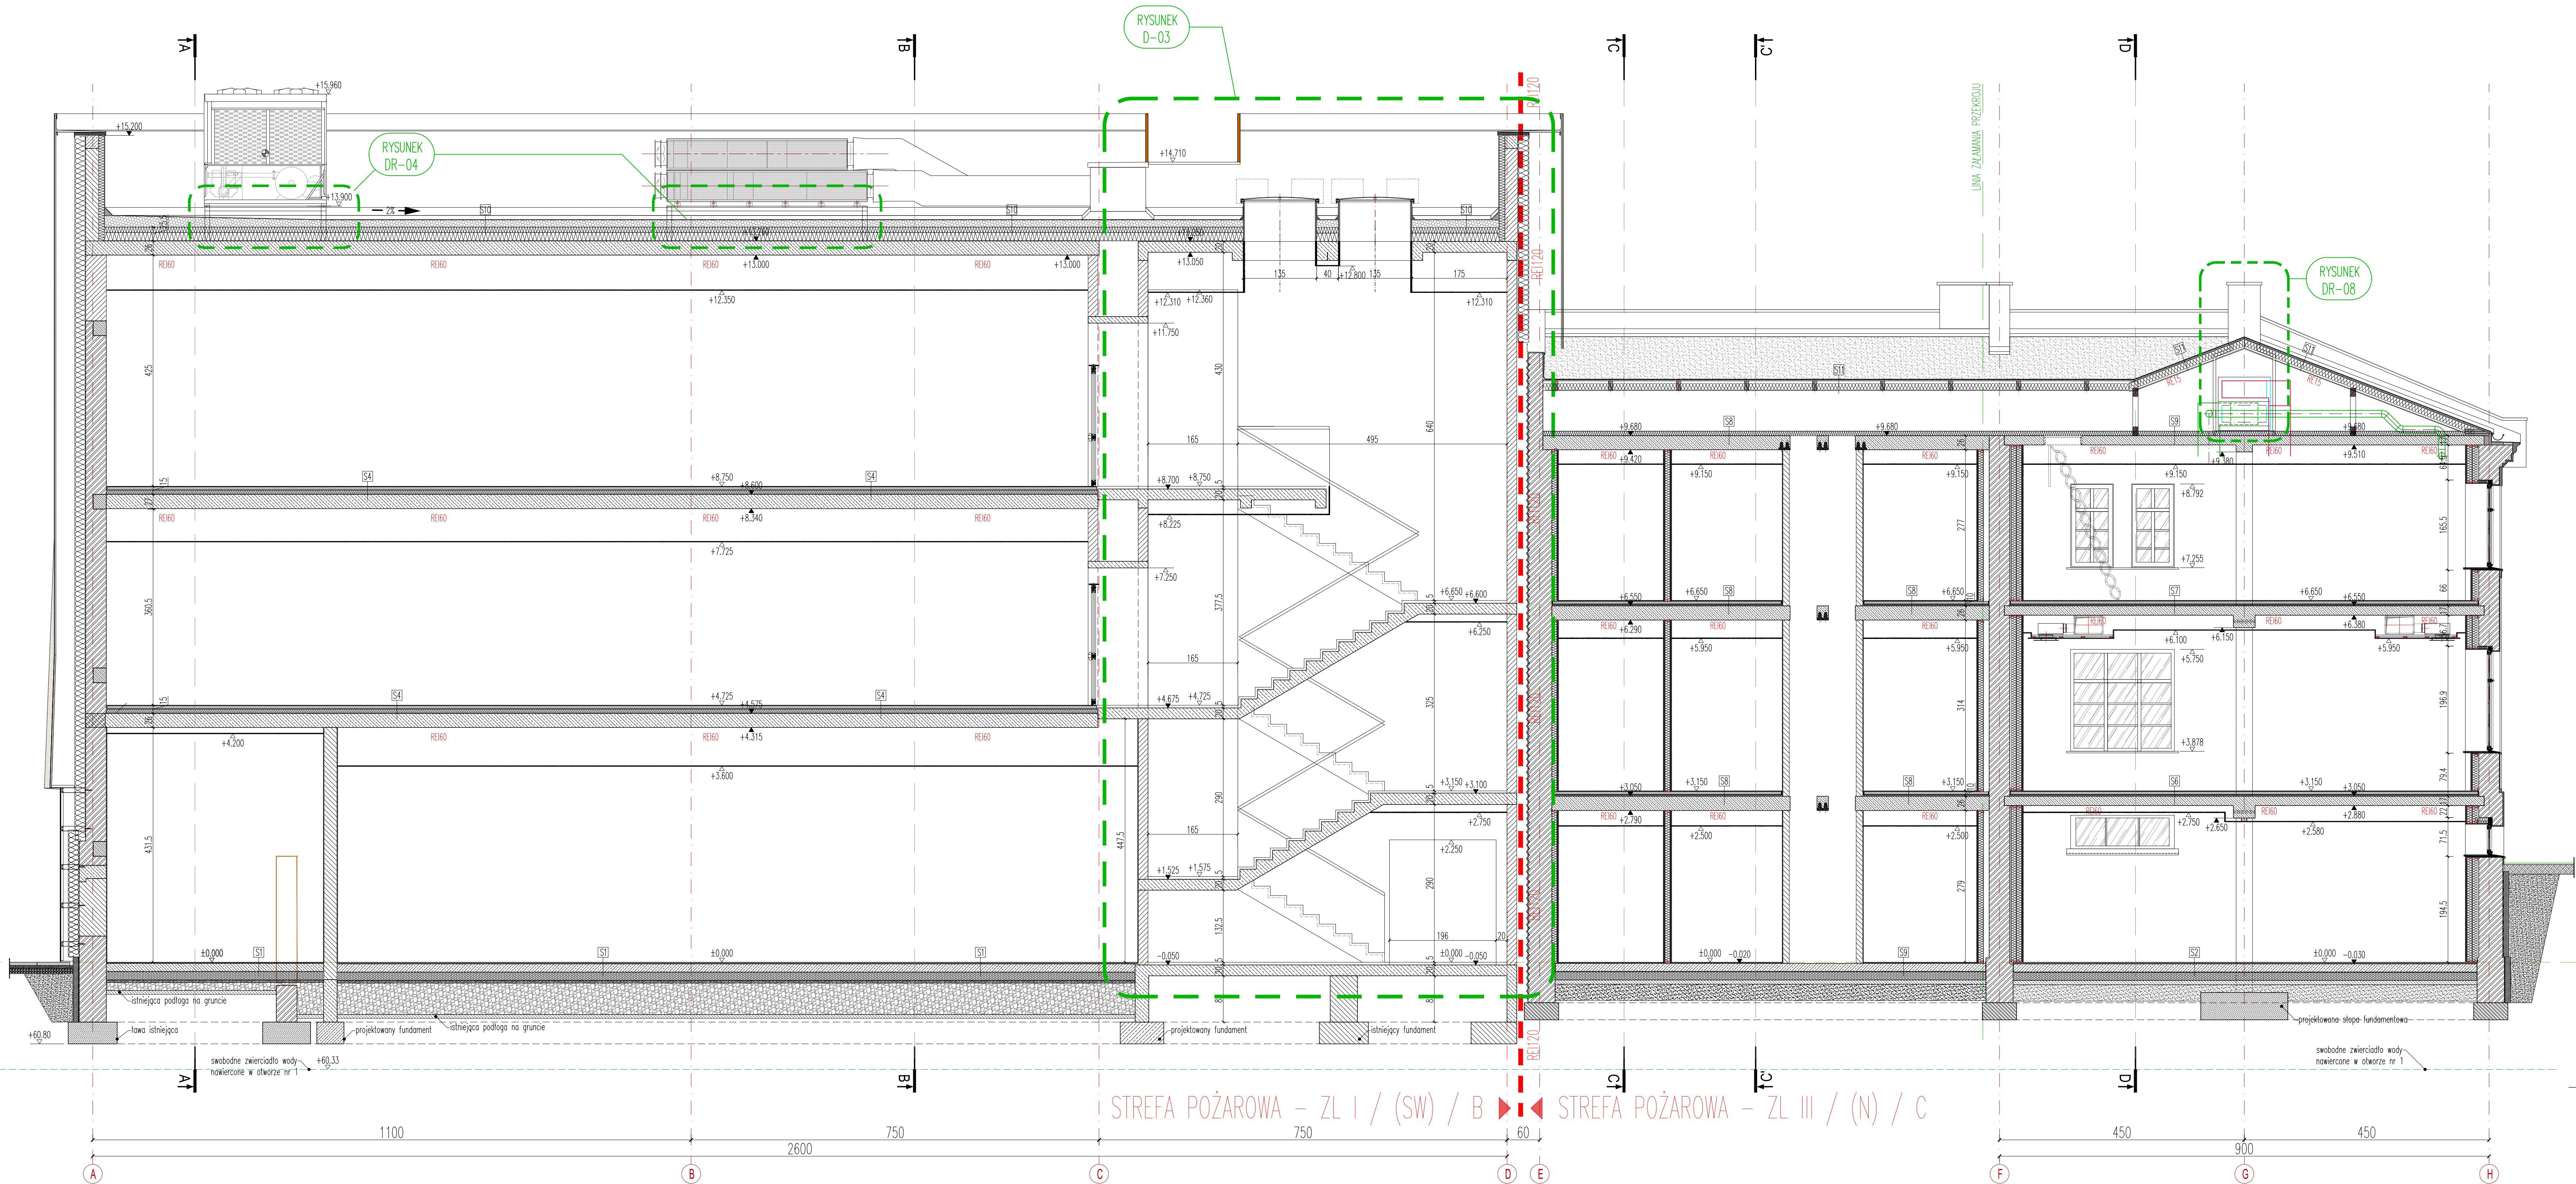

Posadzki na gruncie	
S1	- Powierzchnie uwarstwienie posadzki - pospółka kwadratowa 150mm Płyta z bet. C20/25 (B25) zbrojona włóknomi polimerowymi 0.2mm Folia PE 0.2mm 150mm Styropian ekspandowany EPS 200 50mm Stryc betonowy 580mm Keramzyt zagęszczony - Istniejąca posadzka na gruncie
S2	- Powierzchnie uwarstwienie posadzki - pospółka kwadratowa 150mm Płyta z bet. C20/25 (B25) zbrojona włóknomi polimerowymi 0.2mm Folia PE 0.2mm 150mm Styropian ekspandowany EPS 200 100mm Chudy beton 300mm Żwir zagęszczony
S3	- Powierzchnie uwarstwienie posadzki - pospółka kwadratowa 150mm Płyta z bet. C20/25 (B25) zbrojona włóknomi polimerowymi 0.2mm Folia PE 0.2mm 150mm Styropian ekspandowany EPS 200 100mm Chudy beton 300mm Żwir zagęszczony
S4	- Powierzchnie uwarstwienie posadzki - pospółka kwadratowa 70mm Płyta z bet. C20/25 (B25) zbrojona włóknomi polimerowymi 0.2mm Folia PE 0.2mm 80mm Styropian ekspandowany EPS 200 260mm Strop gęstożebrowy na belkach sprężanych
S5	- Powierzchnie uwarstwienie posadzki - pospółka kwadratowa 70mm Płyta z bet. C20/25 (B25) zbrojona włóknomi polimerowymi 0.2mm Folia PE 0.2mm 80mm Styropian ekspandowany EPS 200 260mm Strop gęstożebrowy na belkach sprężanych
S6	- Powierzchnie uwarstwienie posadzki - pospółka kwadratowa 70mm Płyta z bet. C20/25 (B25) zbrojona włóknomi polimerowymi 0.2mm Folia PE 0.2mm 80mm Styropian ekspandowany EPS 200 170mm Strop gęstożebrowy na belkach sprężanych
S7	6mm Wykładzina dywanowa 4mm Wylewa samopoziomująca 60mm Wylewa betonowa 30mm Styropian ekspandowany EPS 200 170mm Strop gęstożebrowy na belkach sprężanych
S8	13mm Płytki ceramiczne na kleju 2mm Hydroizolacja - folia w płynie (+ na ścianach na wys. 30cm) 60mm Wylewa betonowa 30mm Styropian ekspandowany EPS 200 260mm Strop gęstożebrowy na belkach sprężanych
S9	3mm Blocha ryflowana stalowa - jako podest techniczny 80mm Wełna mineralna płyta wełna wełna na zimno 170mm Strop gęstożebrowy na belkach sprężanych
S10	3mm Membrana EPDM 0-22cm Kłosa spadozowe 3% z wełny szklanej 24cm Włna szklana klejona na zimno 3mm Paroizolacja - preparat bitumiczny 26cm Strop gęstożebrowy 55cm Przestrzeń instalacyjna 5cm Sufity podwieszane na podkonstrukcji systemowej
S11	3mm Paga wierzchniego krycia - ciemno-szara 4mm Paga podkładowa 22mm Płyty OSB3 125x250cm 16cm Wełna mineralna 150mm między krokwiemi 12.5mm Płyta GK ogniochronna (GKF)

- Uwagi:
- Projekt rozpatrywać łącznie ze wszystkimi opracowaniami branżowymi. Przed rozpoczęciem robót Wykonawca musi dokonać zapoznać się z całym projektem.
 - Sprawdzić wymiary w naturze bezwzględnie, kiedy będzie to możliwe. Wszelkie niezgodności pomiarów z projektem zgłaszać Projektantowi.
 - Na uwzględnienie projektu dla zastawki. Nie odzwierciedlać wymiarów z arkusza.
 - Wszelkie wypiętki wypiętki z projektem przed rozpoczęciem prac.
 - Wszelkie wypiętki konieczne na robót głównych dokonywać wyłącznie na podstawie konstrukcyjnych. Pełny adres wypiętki docelowo rozpatrywać łącznie z całym projektem i plany wypiętki.
- Pracę rozbiórki i wyburzenia dokonywać ściśle wg dyspozycji wyłożonych w projekcie konstrukcyjnym z zachowaniem zasad wyłożonych w paragrafie 802.

PROJEKT
ul. Wały gen. Sikorskiego S. 37-100 Toruń

PROJEKT
Przebudowa, rozbudowa i zmiana sposobu użytkowania
budynków obiektów w Toruniu, przy ul. Wały gen. Sikorskiego S. 37 i 38 i 39 